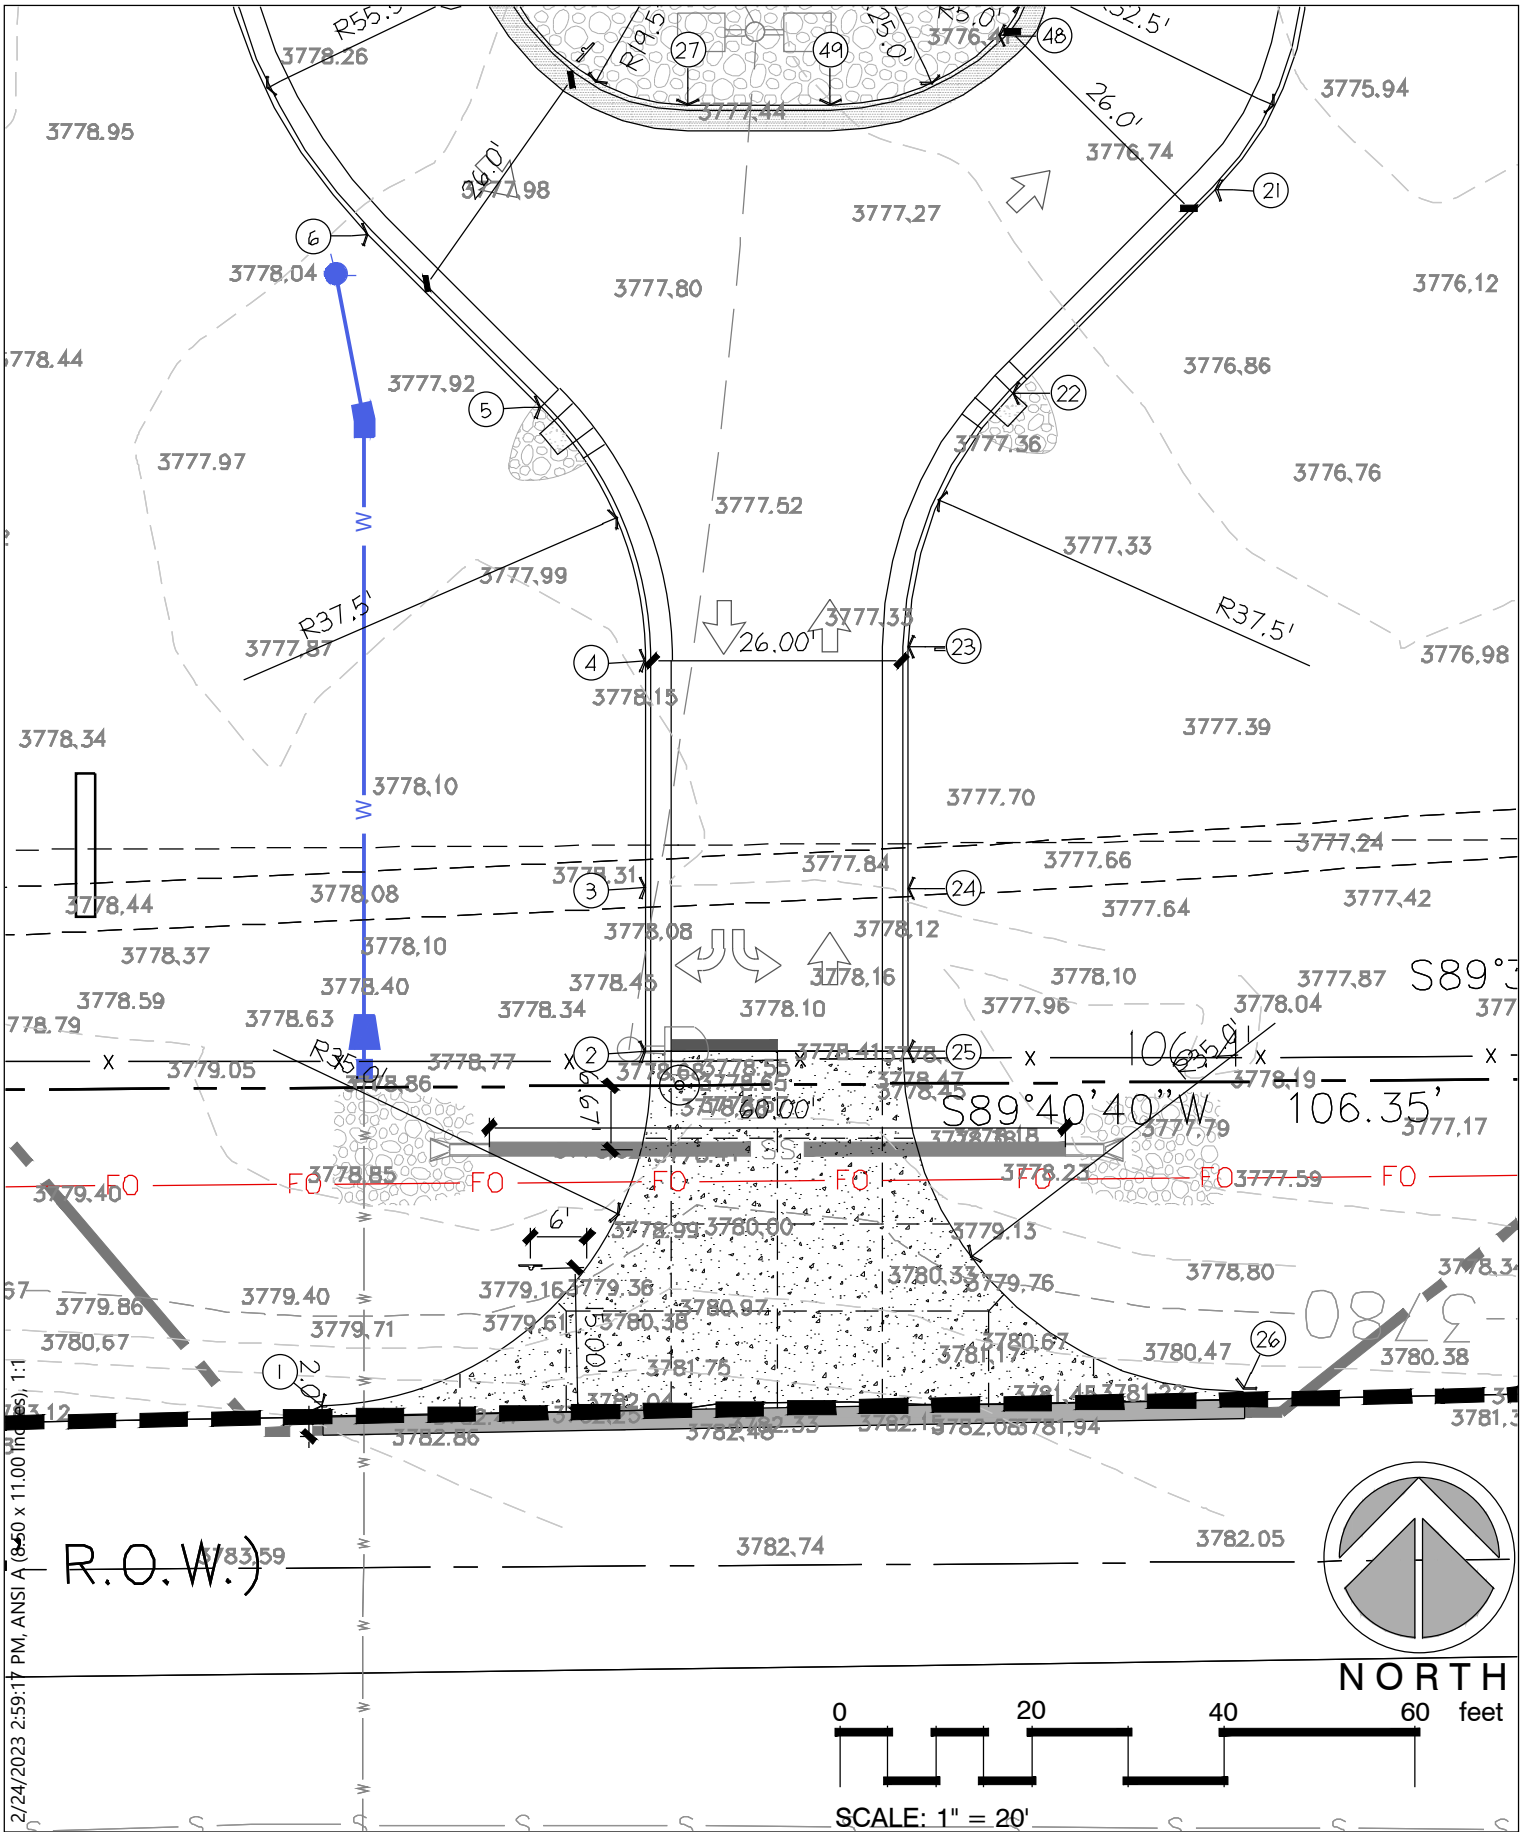
S89°40'40"W
106.35'
26.00'
R37.5'
R19.5'
R55.5'
R5.0'
36.0'
26.0'
32.5'
25.0'
R35.0'
2.0%
6'
15.00'
FO
W
S
R.O.W.)
NORTH
0
20
40
60
feet
SCALE: 1" = 20'
2/24/2023 2:59:17 PM, ANSI A (8.50 x 11.00 Inches), 1:1